


間取図

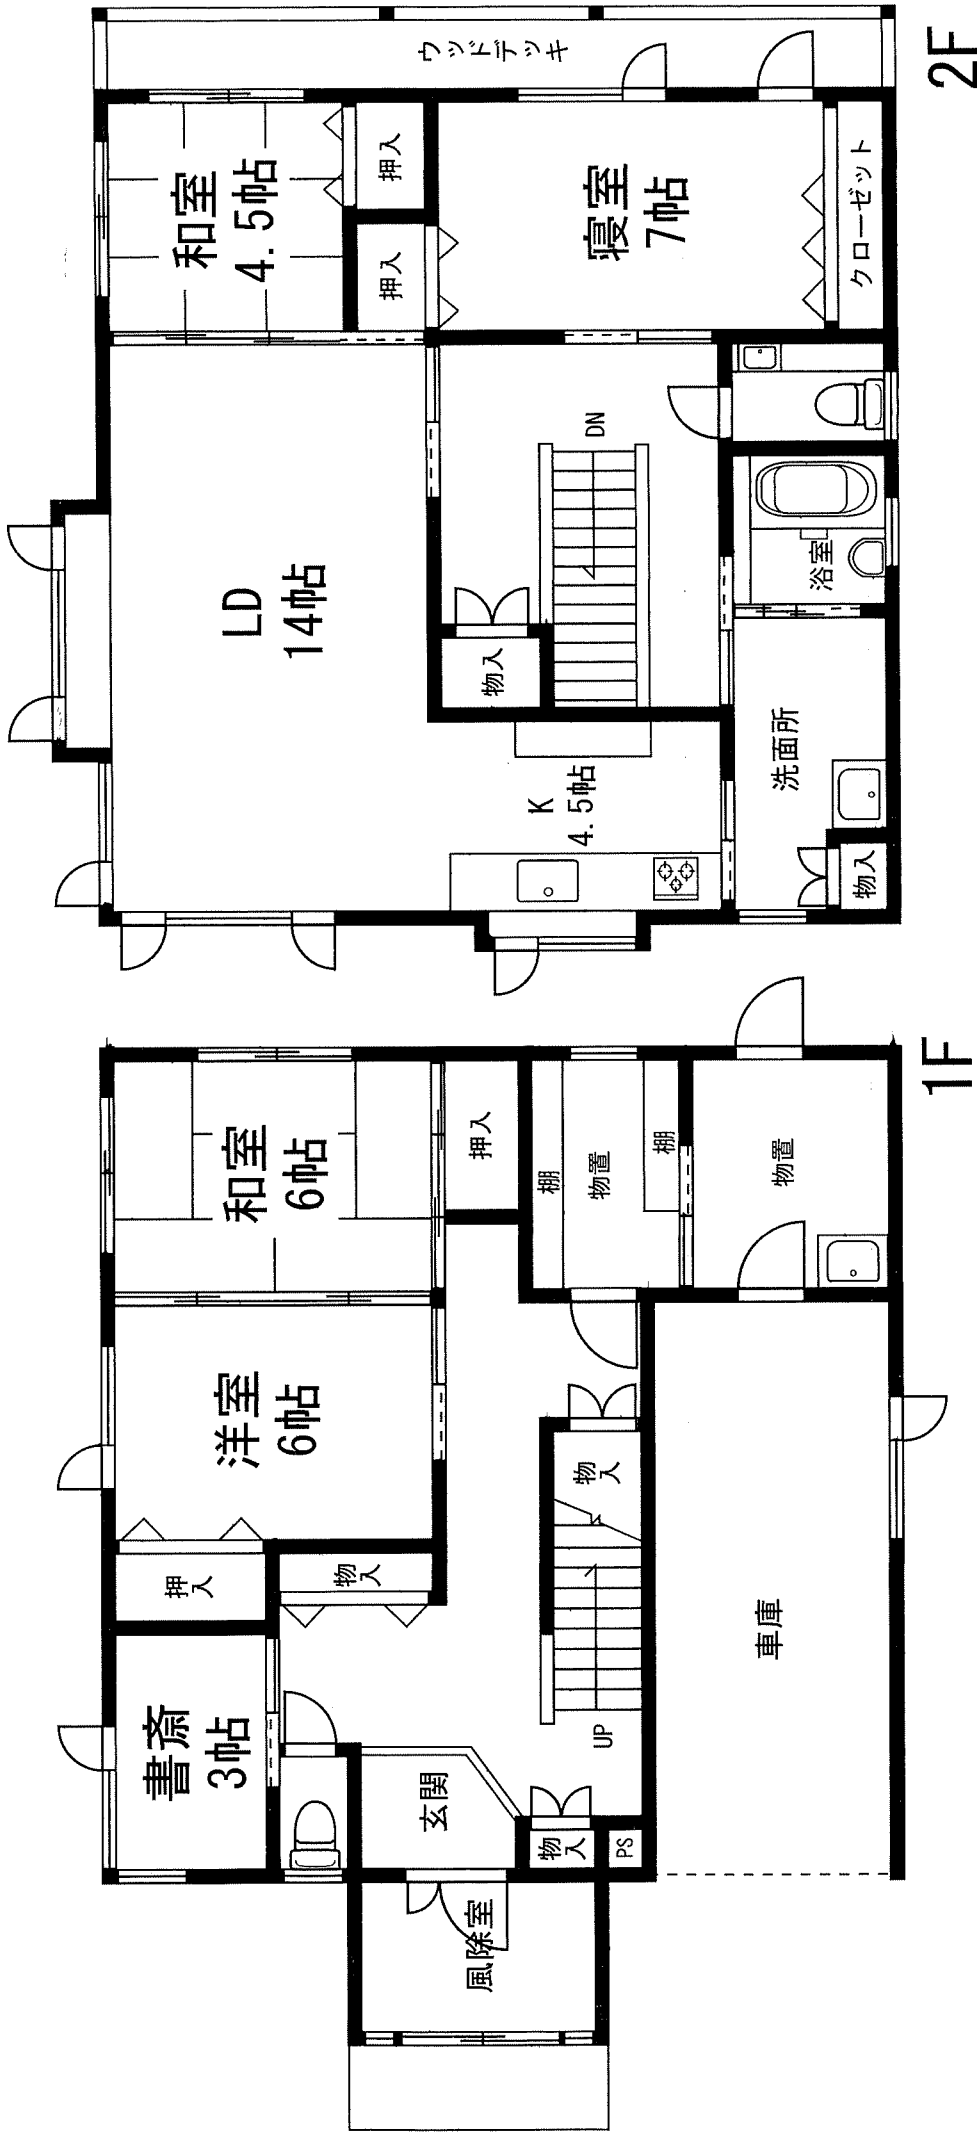

図面は手書きの為、現況を優先致します。