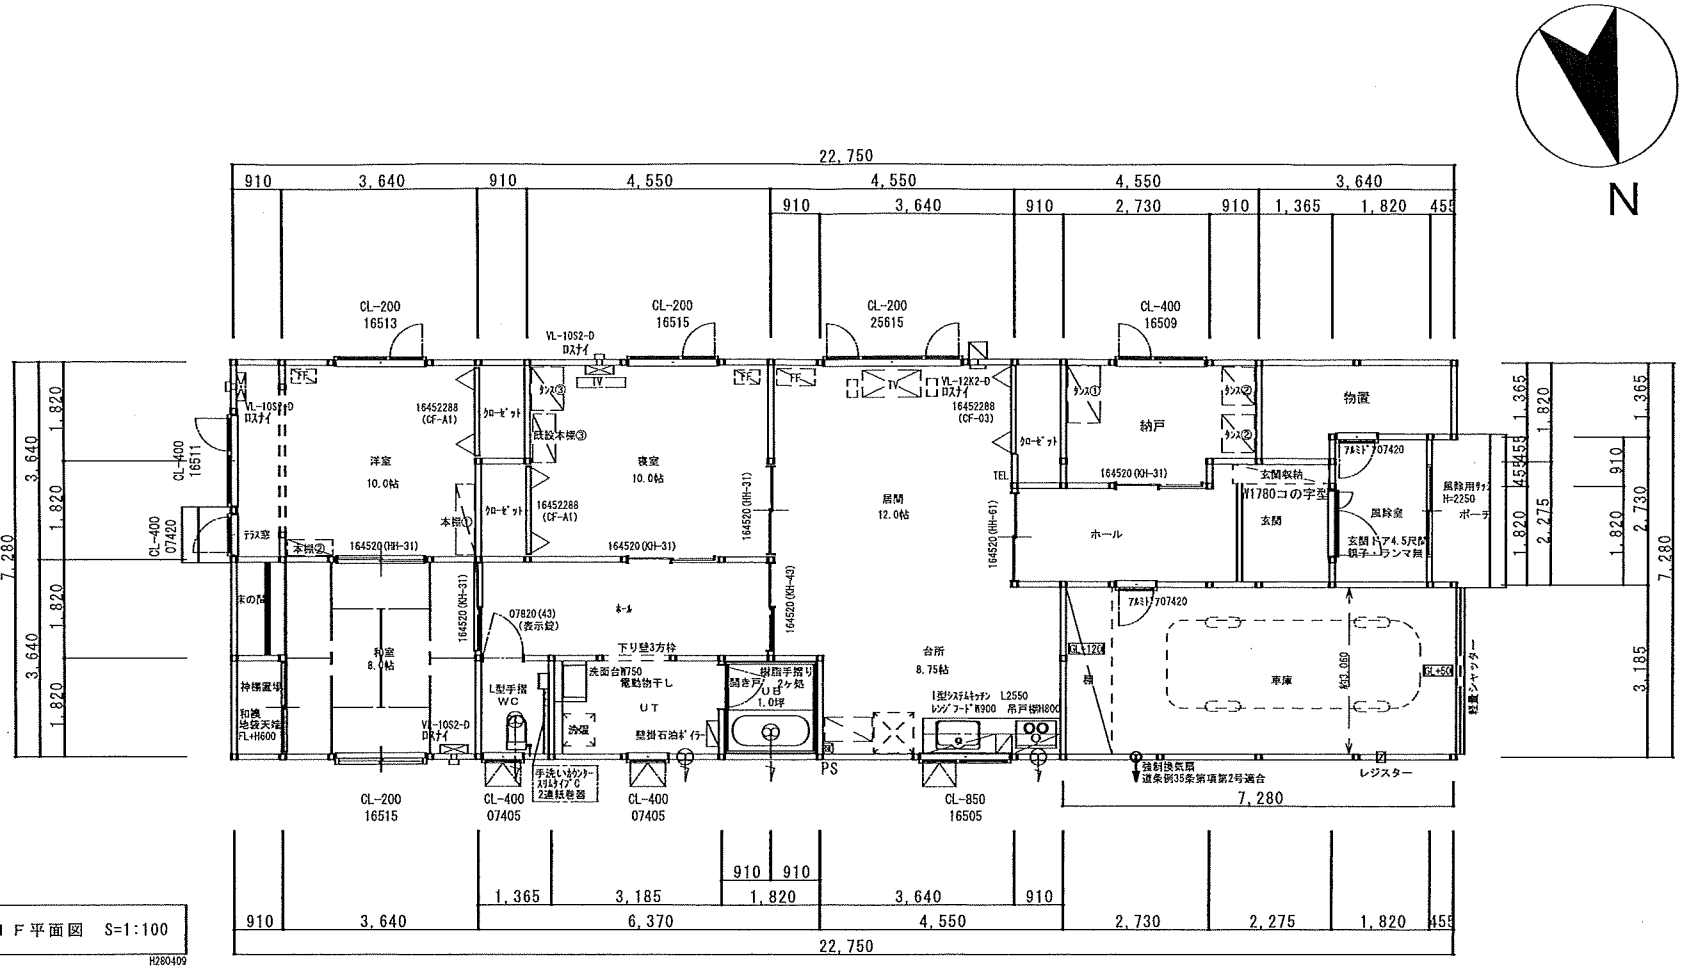

1 F 平面図　S=1:100

H280409